

Exmo. Sr. Prof. Doutor Zaki Akel Sobrinho  
Magnífico Reitor da  
Universidade Federal do Paraná (UFPR)  
Rua XV de Novembro, 1299  
80060-000 Curitiba, PR

**Edital para contratação de empresa para execução das obras da Universidade Federal da Integração Latino-Americana (UNILA).**

É com satisfação que lhe encaminhamos a proposta de Edital (Anexo I) para contratação das obras da UNILA, constituído das instruções gerais, instruções específicas e anexos.


Esse conjunto de documentos foi elaborado pela Comissão Especial constituída pela Portaria nº 211, de 30 abr. 2009, da UFPR, juntamente com a Equipe Técnica da ITAIPU.


Quanto à análise da obediência da Planilha Orçamentária aos dispositivos da Lei das Diretrizes Orçamentárias (LDO), já adotamos todas as providências para a realização dos serviços por empresa especializada, e a previsão de conclusão é de 60 dias.


Adicionalmente, estamos encaminhando, como contribuição, proposta de Edital (Anexo II), incluindo a especificação técnica, para contratação de empresa para prestação dos serviços técnicos especializados de apoio e assessoria à fiscalização das obras de construção da UNILA.

Atenciosamente,

*Em anexo - se a PRA  
para providências que  
se fizerem necessários.*

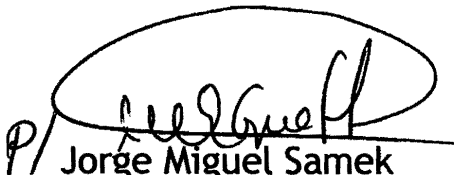  
P/ Jorge Miguel Samek  
Diretor Geral Brasileiro

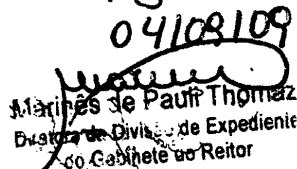*04/08/09*  
  
Marlene Ribeiro da Silva  
Diretora de Divisão de Expediente  
do Gabinete do Reitor

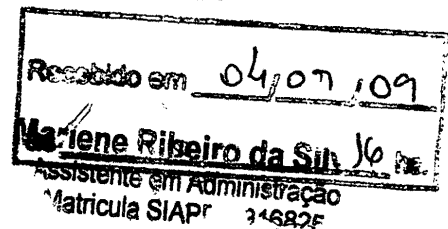

Anexos:

- I. Edital e Anexos (construção UNILA), em papel e em CD
- II. Edital (fiscalização), em papel e em CD


U.F.P.R  
PRA  
06  
Fis. \_\_\_\_\_  
Rub. \_\_\_\_\_

13  
Fis. \_\_\_\_\_

ATINERICANA

PROG. M. 1041

PROG. M. 1041

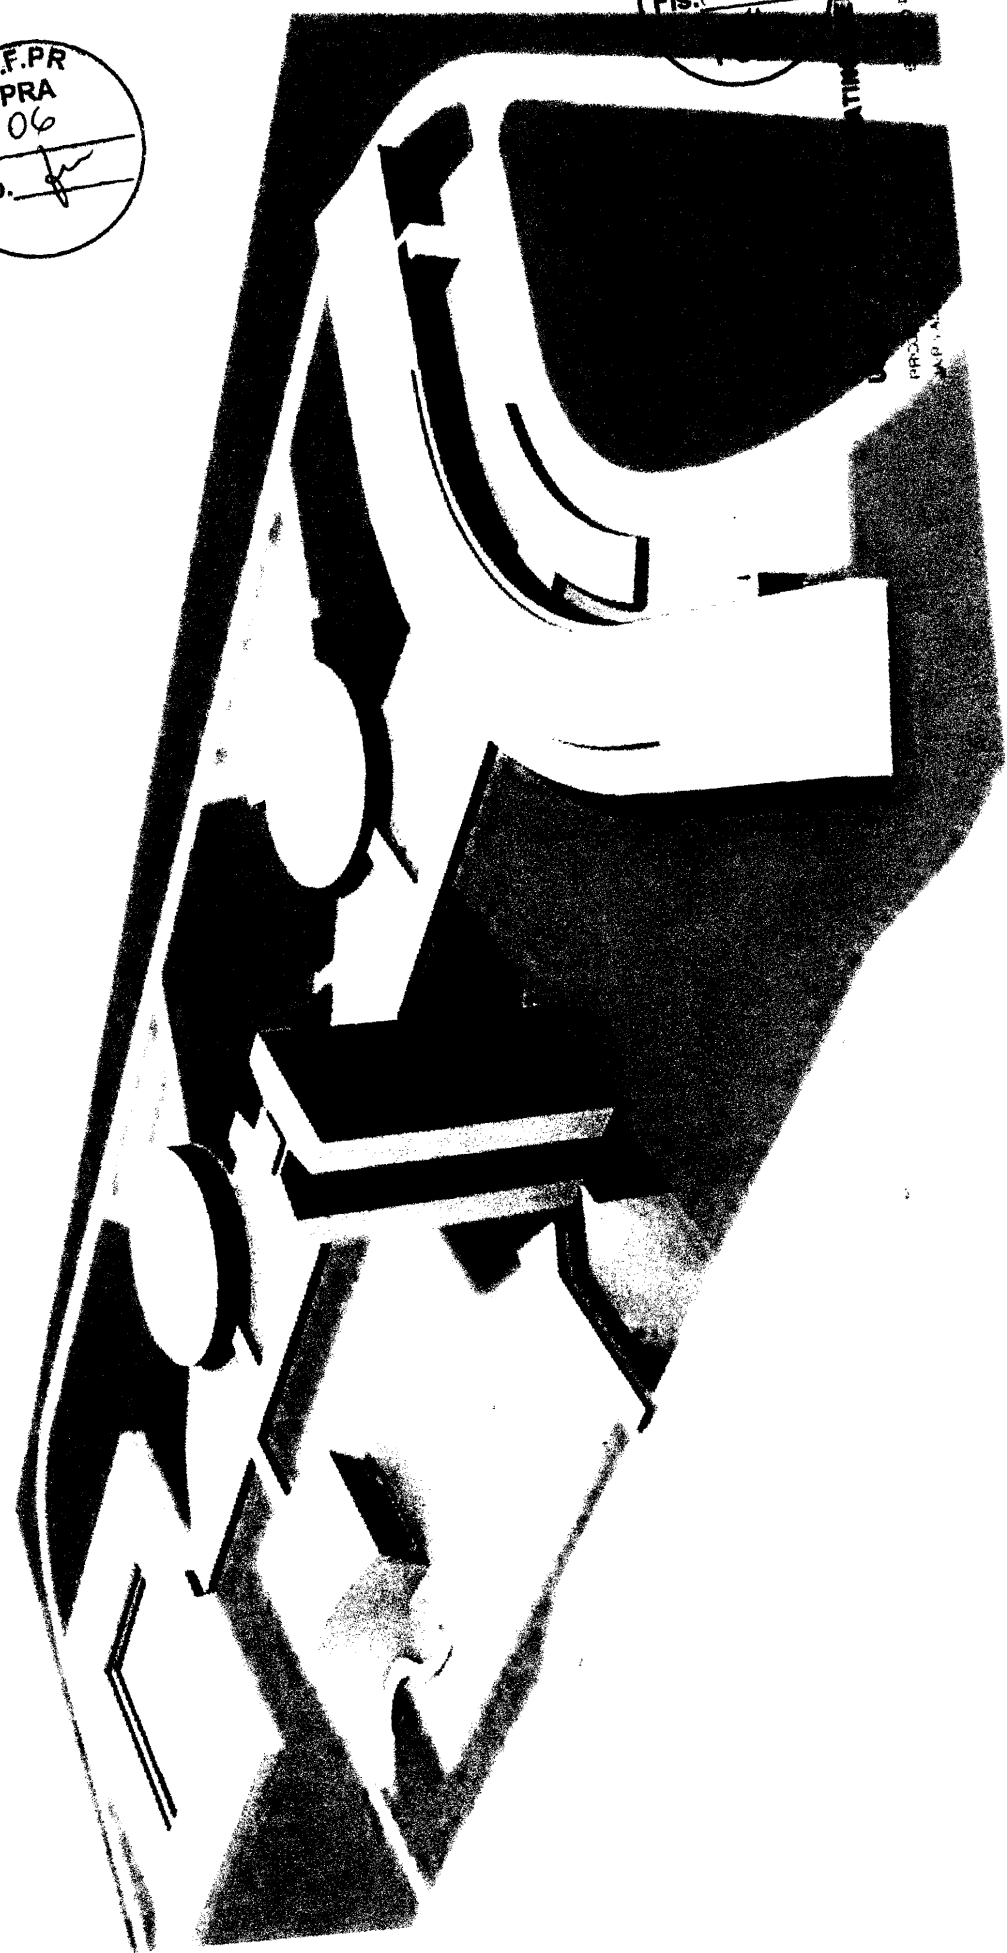




PPR/PR

Fls. 07

RUC: [Signature]

F  
E  
D  
C  
B  
A

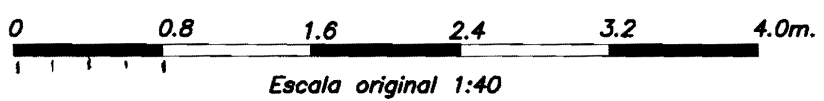



UNILA

**ESTUDO**

**SISTEMA VIÁRIO**

DIREÇÃO TÉCNICA - DT SUPERINTENDENCIA DE ENGENHARIA-EN.DT.		RQA
---	--	-----

13	14	15	16
----	----	----	----

ÁREA OCUPÁVEL 1ª ETAPA .....	16.581,15m <sup>2</sup>
45 salas de aulas para 3.000 alunos.....	4.500,00m <sup>2</sup>
4 anfiteatros de 130 poltronas.....	1080,00m <sup>2</sup>
4 salas de estudos de 150m <sup>2</sup> cada.....	600,00m <sup>2</sup>
3 laboratórios de língua de 120m <sup>2</sup> cada.....	360,00m <sup>2</sup>
2 salas para tutoria de 200m <sup>2</sup> cada.....	400,00m <sup>2</sup>
2 salas de reunião de 150m <sup>2</sup> cada.....	300,00m <sup>2</sup>
1 sala de vídeo conferência.....	80,00m <sup>2</sup>
1 sala para professores de 200m <sup>2</sup> .....	200,00m <sup>2</sup>
<b>EDIFÍCIO CENTRAL.....</b>	<b><del>27.033,45m<sup>2</sup></del></b>
1ª ETAPA.....	13.966,72m <sup>2</sup>
ÁREA OCUPÁVEL 1ª ETAPA (280m <sup>2</sup> /andar).....	6.450,00m <sup>2</sup>
<b>RESTAURANTE.....</b>	<b><del>9.203,59m<sup>2</sup></del></b>
<b>BIBLIOTECA.....</b>	<b><del>10.087,86m<sup>2</sup></del></b>
<b>CENTRAL E GALERIA DE UTILIDADES.....</b>	<b><del>8.122,43m<sup>2</sup></del></b>
<b>ESTACIONAMENTO (3.300vagas).....</b>	<b>110.000,00m<sup>2</sup></b>
1ª ETAPA (1.000 vagas).....	30.000m <sup>2</sup>
<b>TOTAL 1ª ETAPA.....</b>	<b><del>80.797,75m<sup>2</sup></del></b>

*Fl. 15*  
*[Handwritten Signature]*



Escala Original 1:1000


Nº	DESCRIÇÃO	ASSINATURA	DATA	ASSINATURA	DATA
	REVISÕES			ITAIPU	



MINISTÉRIO DA EDUCAÇÃO  
UNIVERSIDADE FEDERAL DO PARANÁ  
PREFEITURA DA CIDADE UNIVERSITÁRIA



UNILA - UNIVERSIDADE FEDERAL DA INTEGRAÇÃO LATINO-AMERICANA  
PROJETO BÁSICO DE ARQUITETURA  
CONSTRUÇÃO 1ª ETAPA  
PLANTA

ITAIPU BINACIONAL	VISTO CPN/AGG	3856-DE-15200-P	RO
APROV. SMA	DATA		